
04007682607050008



7131

ΕΦΗΜΕΡΙΣ ΤΗΣ ΚΥΒΕΡΝΗΣΕΩΣ

ΤΗΣ ΕΛΛΗΝΙΚΗΣ ΔΗΜΟΚΡΑΤΙΑΣ

ΤΕΥΧΟΣ ΤΕΤΑΡΤΟ **Αρ. Φύλλου 768**

26 Ιουλίου 2005

ΠΕΡΙΕΧΟΜΕΝΑ

ΑΠΟΦΑΣΕΙΣ

Αριθ. 17280 (1)

Καθορισμός οριογραμμών αιγιαλού και παραλίας, στην περιοχή Πιλαλήματα - Καλό Νερό του Δήμου Μακρύ Γιαλού.

Ο ΓΕΝΙΚΟΣ ΓΡΑΜΜΑΤΕΑΣ ΠΕΡΙΦΕΡΕΙΑΣ ΚΡΗΤΗΣ

Έχοντας υπόψη :

1). Τις διατάξεις των άρθρων 3, 4, 5 και 6 του ν. 2971/2001 (ΦΕΚ 285/Α/ 19.12.2001), «περί αιγιαλού και παραλίας».

2). Τις διατάξεις του άρθρου 2 του ν.δ. 439/1970, «Περί συμπληρώσεως των διατάξεων περί αιγιαλού».

3). Τις διατάξεις του άρθρου 5 του ν. 3200/1955 «Περί διοικητικής αποκέντρωσης», όπως αυτές τροποποιήθηκαν, συμπληρώθηκαν και ισχύουν σήμερα, με τα ν.δ. 532/1970, β.δ. 704/ 1970, β.δ. 705/1970, β.δ. 192/1972, π.δ. 71/1984, π.δ. 347/1986, ν. 2026/1992 και π.δ. 97/1993.

4). Την απόφαση του Υπουργού Εσωτερικών Δημόσιας Διοίκησης και Αποκέντρωσης, που δημοσιεύθηκε στο ΦΕΚ 93/Γ/2.4.2004, με την οποία ορίστηκαν οι Γενικοί Γραμματείς Περιφερειών της Χώρας.

5). Το άρθρο 46 παρ. 21 του ν. 3220/2004 (ΦΕΚ 15/Α/ 28.1.2004), σύμφωνα με το οποίο αρμοδιότητες του Υπουργού Οικονομίας και Οικονομικών, οι οποίες ανήκαν ή είχαν μεταβιβασθεί στους Νομάρχες, μέχρι την έναρξη λειτουργίας των Νομαρχιακών Αυτοδιοικήσεων και αφορούν θέματα των Υπηρεσιών του Υπουργείου Οικονομίας και Οικονομικών, που εξαιρέθηκαν από την κατάργηση, με τις διατάξεις της παρ. 2 του άρθρου 39, του ν. 2218/1994, περιέρχονται στο Γενικό Γραμματέα της Περιφέρειας.

6). Το υπ' αριθμ. 1030067/296/Α0006/6.8.2004 έγγραφο της Δ/νσης Οργάνωσης της Γενικής Δ/νσης Διοικητικής Υποστήριξης του Υπουργείου Οικονομίας και Οικονομικών, «Διευκρινίσεις για τις αρμοδιότητες των Υφυπουργών Οικονομίας και Οικονομικών που περιέρχονται από 10.4.2004 στους Γενικούς Γραμματείς Περιφερειών».

7). Την από 18.4.2005 έκθεση της επιτροπής καθορισμού των ορίων αιγιαλού και παραλίας, στην περιοχή Πιλαλήματα «Καλό Νερό του Δήμου Μακρύ Γιαλού και το από Νοέμβριο 2004 τοπογραφικό, υψομετρικό και κτηματογραφικό διάγραμμα, κλίμακας 1:1000, το οποίο έχει συνταχθεί από τους Ελευθέριο Βασιλειάδη - Τοπογράφο Α.Τ.Ο. και Κωστή Μανιαδάκη Πολιτικό Μηχανικό, σε δυο (2) πινακίδες.

Ελέγχθηκε για την ακρίβεια της αποτύπωσης και θεωρήθηκε στις 18.4.2005 από την Βαρσαμίδη Ερωφίλη, Τοπογράφο Μηχανικό της Κτηματικής Υπηρεσίας Λασιθίου.

8). Την από 7.11.2004 αίτηση του Λαμπαδάριου Επαμεινώντα, που ζητά τον καθορισμό των οριογραμμών αιγιαλού/και παραλίας στην περιοχή.

9). Το υπ' αριθμ. Φ. 544.5 /353/05 ΣΧ 15585/30.3.2004 έγγραφο του Γενικού Επιτελείου Ναυτικού, με το οποίο το Γ.Ε.Ν. συμφωνεί με τις οριογραμμές του αιγιαλού και της παραλίας, όπως τις έχει προτεί ει η αρμόδια επιτροπή, αποφασίζουμε :

Επικυρώνουμε την από 18.4.2005 έκθεση της κατά το άρθρο 3 του ν. 2971/2001 αρμόδιας επιτροπής περί χάραξης των ορίων του αιγιαλού, παραλίας στην περιοχή Πιλαλήματα - Καλό Νερό του Δήμου Μακρύ Γιαλού και το από Νοεμβρίου 2004 τοπογραφικό, υψομετρικό και κτηματογραφικό διάγραμμα, κλίμακας 1:1000, το οποίο έχει συνταχθεί από τους Ελευθέριο Βασιλειάδη - Τοπογράφο Α.Τ.Ο. και Κωστή Μανιαδάκη Πολιτικό Μηχανικό, σε δύο (2) πινακίδες και ελέγχθηκε γι 3 την ακρίβεια της αποτύπωσης και θεωρήθηκε στις 18.4.2005 από την Βασαρμίδη Ερωφίλη, Τοπογράφο Μηχανικό της Κτηματικής Υπηρεσίας Λασιθίου. Στο τοπογραφικό αυτό διάγραμμα καθορίστηκε η οριογραμμή του αιγιαλού με κόκκινη συνεχή πολυγωνική γραμμή, με στοιχεία 1-2-3-4-5-......................-41-42-43-44.

Η οριογραμμή παραλίας με κίτρινη συνεχή πολυγωνική γραμμή, με στοιχεία 1΄-2΄-3΄-4΄-5΄-............................-43΄-44΄. Η Ζώνη παραλίας πλάτους 10,0 μ. για την εξυπηρέτηση των αναγκών των σκοπών της παρ. 2 του άρθρου 1 του ν. 2971/2001.

Η απόφαση αυτή μαζί με την έκθεση της επιτροπής και το τοπογραφικό διάγραμμα να δημοσιευθούν στην Εφημερίδα της Κυβέρνησης.

Ηράκλειο, 1 Ιουλίου 2005

Ο Γενικός Γραμματέας Περιφέρειας
ΣΕΡΑΦΕΙΜ ΤΣΟΚΑΣ

Εκθεση καθορισμού ορίων αιγιαλού και παραλίας στην περιοχή Πιλαλήματα- Καλό Νερό του Δήμου Μακρύ Γιαλού.

Στον ΄Αγιο Νικόλαο, σήμερα την 18.4 .2005 οι παρακάτω Χριστοφίδη Μαρία, αναπλ. προϊστάμενη της Κτηματικής Υπηρεσίας Λασιθίου Παυλίδης Ευάγγελος, Δ/ντης της Δ/νσης Πολεοδομίας της Νομ/κής Αυτ/σης Λασιθίου Γιακουμάκης Βενιζέλος, Υπολιμενάρχης Ιεράπετρας Βασαρμίδου Ερωφίλη, Τοπογράφος Μηχανικός της Κτηματικής Υπηρεσίας Λασιθίου Μαυράκης Εμμανουήλ, Δ/ντης της ΔΙ.ΠΕ.ΧΩ. της Περιφέρειας Κρήτης, ο οποίος δεν προσήλθε, αν και προσκλήθηκε, που αποτελούμε την επιτροπή καθορισμού ορίων αιγιαλού και παραλίας, όπως προβλέπεται από το άρθρο 3 του ν.2971/2001, που συγκροτήθηκε με την υπ' αριθμ. 4665/28.2.2005 απόφαση του Γενικού Γραμματέα Περιφέρειας Κρήτης, αφού λάβαμε υπόψη :

1. Την από 7.11.2004 αίτηση του Λαμπαδάριου Επαμεινώντα, που ζητά τον καθορισμό των οριογραμμών αιγιαλού και παραλίας στην περιοχή.

2. Την από 3.12.2004 αυτοψία της επιτροπής επί τόπου στην περιοχή Πιλαλήματα - Καλό Νερό του Δήμου Μακρύ Γιαλού.

3. Την από 3.12.2004 έκθεση της ίδιας επιτροπής καθορισμού ορίων αιγιαλού και παραλίας.

4. Το υπ' αριθ. Φ 544.5/353/05 ΣΧ 15585/30.3.2004 έγγραφο του Γενικού Επιτελείου Ναυτικού, με τις σχετικές υποδείξεις.

5. Τις σχετικές διατάξεις του ν. 2971/2001 «περί αιγιαλού, παραλίας και άλλες διατάξεις».

6. Την υπ' αριθ. 266/27.7.1989 απόφαση του Νομάρχη Λασιθίου που δημοσιεύτηκε στο Φ.Ε.Κ. 510 /22.8.1989 τευχ. Δ, με την οποία καθορίστηκαν οι γραμμές αιγιαλού και παραλίας δυτικά του υπό καθορισμό τμήματος.

7. Το τοπογραφικό διάγραμμα όπως φαίνεται σε δύο (2) πινακίδες, σε κλίμακα 1:1000, που σύνταξαν οι Βασιλειάδης Ελευθέριος Τοπογράφος ΑΤΟ και Μανιαδάκης Κων/νος Πολιτικός Μηχανικός τον Νοέμβριο 2004, που έλεγξε και θεώρησε η Βασαρμίδη Ερωφίλη, Τοπογράφος Μηχανικός της Κτηματικής Υπηρεσίας Λασιθίου την 18.4.2005.

8. Το γεγονός ότι ο καθορισμός αιγιαλού- παραλίας γίνεται για πρώτη φορά στην περιοχή.

9. Τα στοιχεία καθορισμού αιγιαλού και παραλίας που προβλέπονται από το άρθρο 9 του ν 2971/2001 και ειδικότερα:

α. Τη γεωμορφολογία του εδάφους για την οποία αναλυτικά αναφέρεται ότι :

1. Η μορφολογία της ακτής συνίσταται από :

Βραχώδη πρανή με απότομες κλίσεις και μεγάλα ύψη.

Χαλαρά ιζήματα (άμμος) που έχουν προκύψει από την αποσάθρωση - διάβρωση των μητρικών πετρωμάτων της ακτής και έχουν εύρος που κυμαίνετε από 10,0μ. έως 35,0μ. και από 0,0μ. έως 20,0μ. και υψόμετρα αυχένα που κυμαίνονται από 1,0μ έως 3,30μ και από 0,0μ έως 1,50μ από την κορυφή 15 έως 18 και από την κορυφή 32 έως 36 αντίστοιχα, της προτεινόμενης γραμμής αιγιαλού.

Εκβολές ρυακιών στις θέσεις 23, 37+20,0μ. της προτεινόμενης γραμμής αιγιαλού.

2. Της ακτής συνέχονται εκτάσεις :

Λοφώδεις με έδαφος ημιβραχώδες, εκτός οικισμού, αδόμητες, χέρσες, με χρήση κατοικίας.

3. Τα φυσικό όριο βλάστησης συνίσταται από :

Χαμηλή ποώδη φυσική βλάστηση (λειχήνες, βρύα, αγριόχορτα) και θαμνώδη φυσική βλάστηση (σχίνα).

γ. Τα πορίσματα από την εκτίμηση των μετεωρολογικών στοιχείων της περιοχής, ήτοι το γεγονός ότι η περιοχή προσβάλλεται από ισχυρούς ανέμους έντασης 7-10Β κυρίως από ΝΔ, Ν, ΝΑ διευθύνσεις.

δ. Τη μορφολογία του πυθμένα ο οποίος συνίσταται από βραχώδη ανώμαλη σύσταση με ξέρες κοντά στην ακτή.

ε. Τον τομέα ανάπτυξης κυματισμού σε σχέση με το μέτωπο της ακτής, ότι δηλαδή πρόκειται για ακτή με μεγάλο ανάπτυγμα πελάγους καθώς και το ότι μεγάλο ανάπτυγμα θαλάσσιας έκτασης συμβάλλει στη δημιουργία μεγαλύτερης έντασης κυματικού πεδίου.

στ. Την μη ύπαρξη τεχνικών έργων στη περιοχή.

ζ. Την μη ύπαρξη εγκεκριμένων χωροταξικών κατευθύνσεων και χρήσεων γης που επηρεάζουν την παράκτια ζώνη.

η. Την μη ύπαρξη δημοσίων καταγεγραμμένων κτημάτων κάθε κατηγορίας που βρίσκονται σε άμεση γειτνίαση με την παράκτια ζώνη.

θ. Το γεγονός ότι δεν υφίσταται κτηματολόγιο στην περιοχή.

ι. Την μη ύπαρξη ευπαθών οικοσυστημάτων και προστατευόμενων περιοχών.

ΚΑΘΟΡΙΖΕΙ

Τις οριογραμμές αιγιαλού και παράλιας και την ζώνη παράλιας στο παραπάνω τοπογραφικό διάγραμμα που φαίνεται σε δυο πινακίδες ως εξής: ΓΡΑΜΜΗ ΑΙΓΙΑΛΟΥ με κόκκινη συνεχή πολυγωνική γραμμή όπως ορίζεται από τα σημεία 1-2-3-4-5-6.........38-38Α-39-40-41-42-43-44.


ΓΡΑΜΜΗ ΠΑΡΑΛΙΑΣ με κίτρινη συνεχή πολυγωνική γραμμή όπως ορίζεται από τα σημεία 1΄-2΄-3΄-4΄-5΄-6΄.................38΄-38 Α΄-39΄-40΄-41΄-42΄-43΄-44΄.

ΖΩΝΗ ΠΑΡΑΛΙΑΣ, καθορίζει ζώνη παραλίας πλάτους 10,0μ. για την εξυπηρέτηση των σκοπών της παρ. 2 του αρθ.1 του ν2971/2001.


Δεν υπάρχουν κτίσματα. Δεν υπάρχει παλαιός αιγιαλός.


Οι συντεταγμένες των κορυφών της πολυγωνικής γραμμής του αιγιαλού και της παραλίας είναι ενταγμένες σε κρατικό τριγωνομετρικό δίκτυο ΗΑΤΤ.

Η Πρόεδρος	Τα μέλη
ΜΑΡΙΑ ΧΡΙΣΤΟΦΙΔΗ	ΕΥΑΓΓΕΛΟΣ ΠΑΥΛΙΔΗΣ
	ΒΕΝΙΖΕΛΟΣ ΓΙΑΚΟΥΜΑΚΗΣ
	ΕΡΩΦΙΛΗ ΒΑΣΑΡΜΙΔΗ

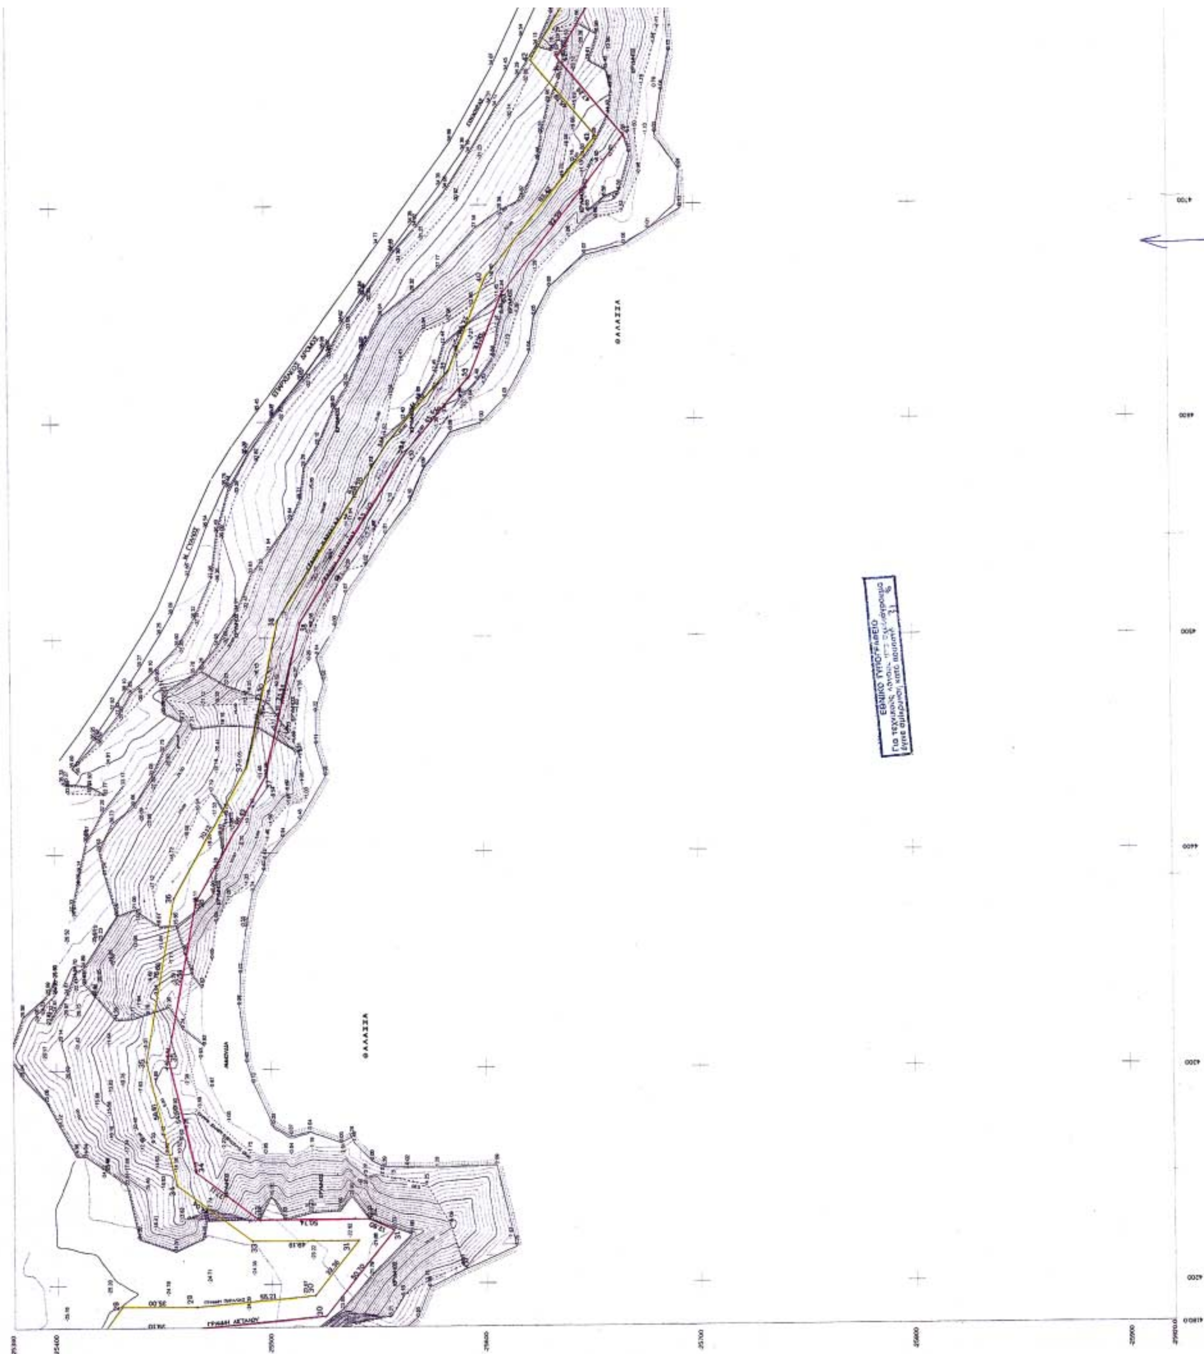
ΘΑΛΑΣΣΑ
ΘΑΛΑΣΣΑ
ΕΘΝΙΚΟ ΤΥΠΟΓΡΑΦΕΙΟ

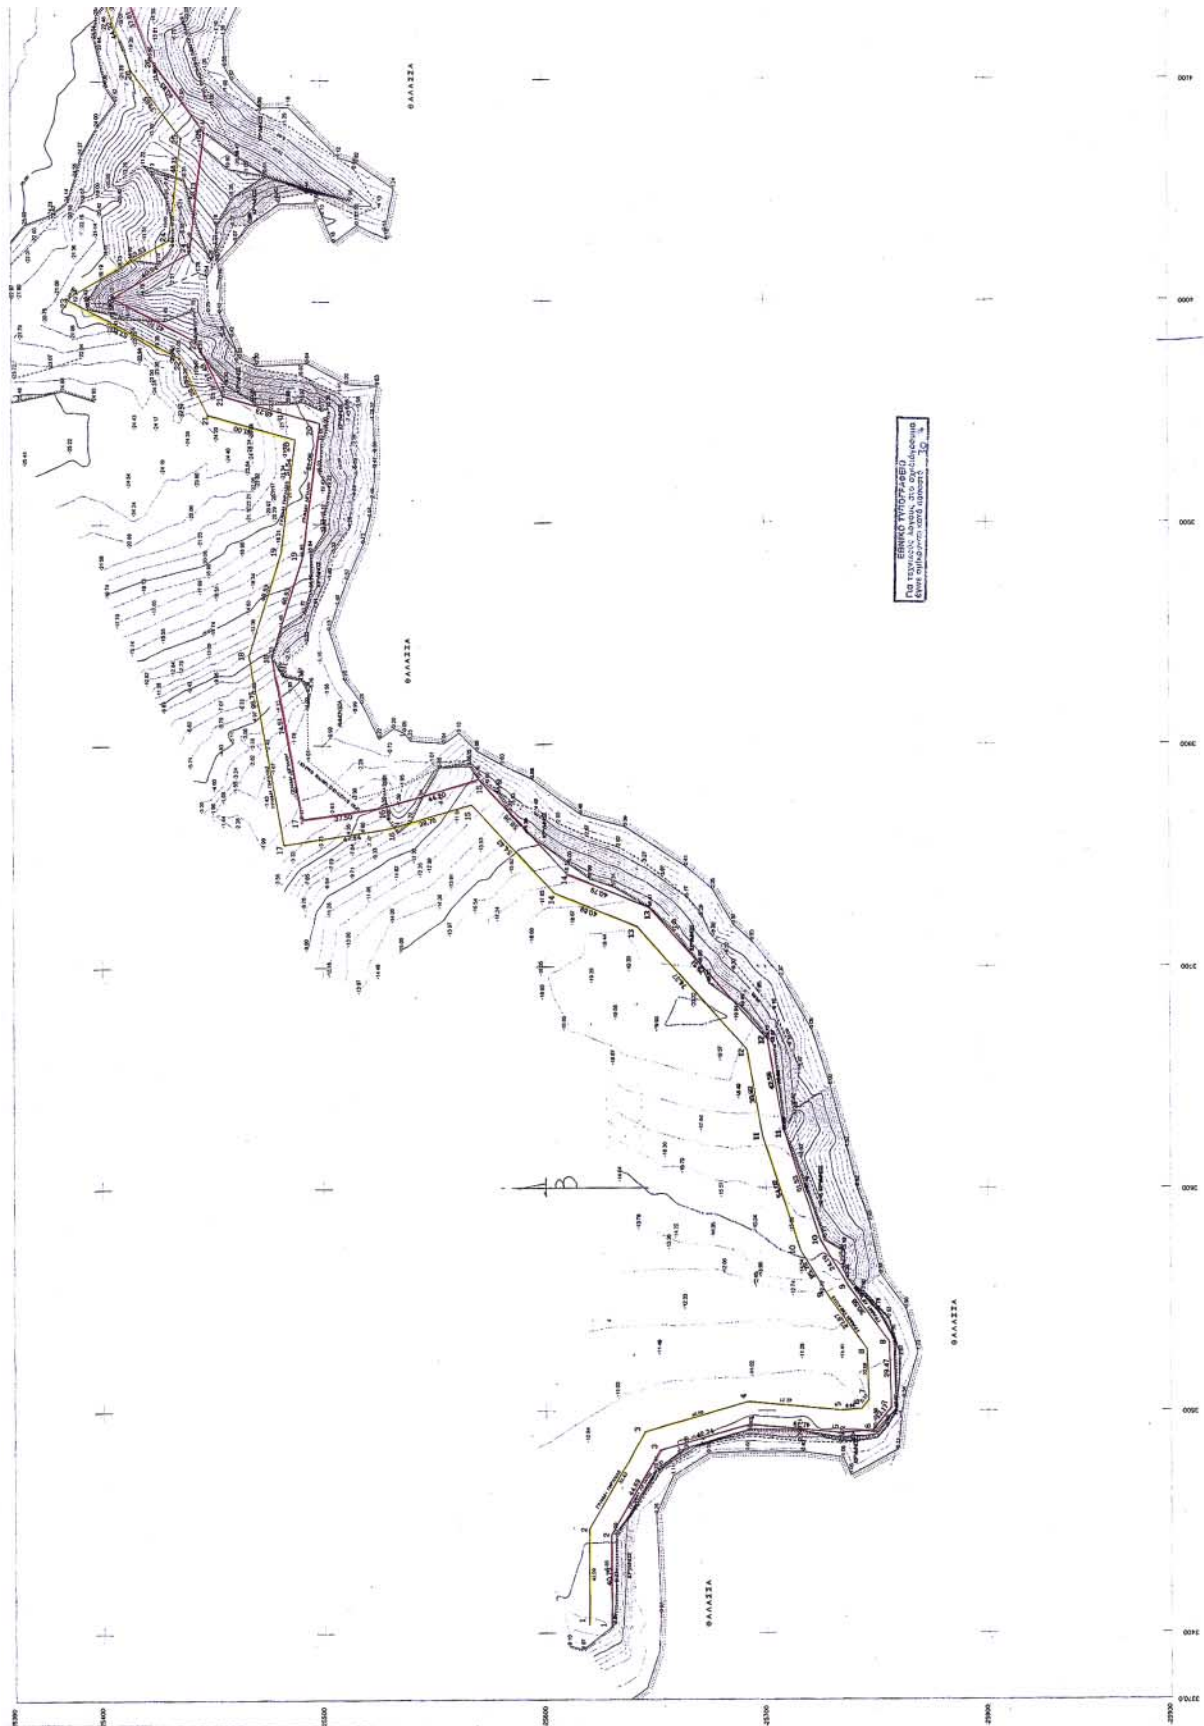


ΘΑΛΑΣΣΑ
ΘΑΛΑΣΣΑ
ΘΑΛΑΣΣΑ
ΘΑΛΑΣΣΑ

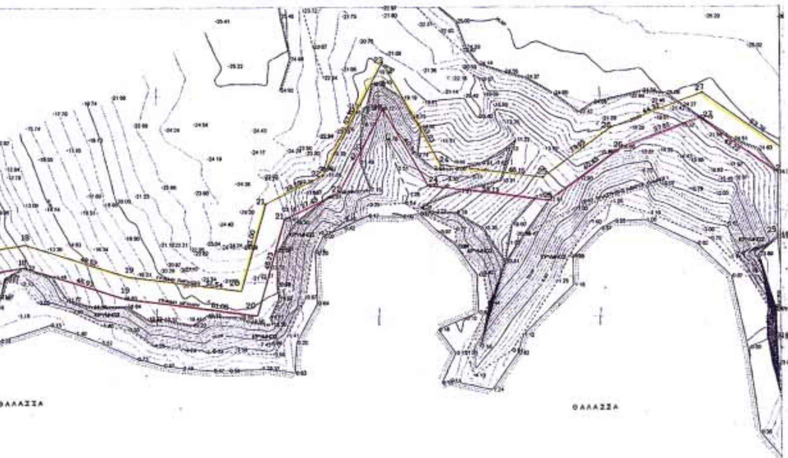

ΑΙΓΙΑΛΟΣ			ΠΑΡΑΛΙΑ		
ΑΡΙΘΜΟΣ ΚΟΡΥΦΗΣ	Χ	Ψ	ΑΡΙΘΜΟΣ ΚΟΡΥΦΗΣ	Χ	Ψ
1	3402.667	-25629.233	1'	3403.633	-25619.229
2	3443.456	-25629.091	2'	3446.130	-25619.082
3	3482.115	-25651.518	3'	3490.617	-25644.889
4	3493.902	-25692.605	4'	3504.035	-25691.660
5	3490.009	-25734.216	5'	3500.050	-25734.241
6	3491.232	-25748.022	6'	3500.815	-25742.872
7	3501.533	-25756.232	7'	3504.898	-25746.126
8	3530.994	-25755.347	8'	3527.569	-25745.445
9	3555.574	-25734.195	9'	3549.987	-25728.890
10	3576.220	-25724.585	10'	3571.990	-25715.451
11	3625.152	-25708.419	11'	3623.287	-25698.503
12	3667.047	-25700.914	12'	3662.495	-25691.564
13	3726.241	-25647.836	13'	3717.865	-25641.915
14	3741.784	-25610.122	14'	3733.365	-25604.307
15	3784.375	-25570.221	15'	3773.080	-25567.100
16	3772.212	-25527.723	16'	3762.415	-25529.835
17	3766.758	-25490.622	17'	3755.458	-25482.509
18	3840.165	-25477.304	18'	3840.812	-25467.023
19	3884.923	-25491.400	19'	3887.091	-25481.599
20	3945.459	-25499.329	20'	3938.191	-25488.292
21	3957.779	-25455.808	21'	3949.359	-25448.838
22	3982.367	-25443.514	22'	3975.018	-25436.008
23	4002.261	-25405.734	23'	4001.901	-25384.955
24	4022.280	-25440.752	24'	4028.468	-25431.428
25	4077.013-	-24447.372	25'	4074.287	-25436.969
26	4109.633	-25423.445	26'	4104.806	-25414.584
27	4144.769	-25410.029	27'	4146.208	-25398.776
28	4179.970	-25435.108	28'	4189.990	-25429.969
29	4179.655	-25463.204	29'	4189.852	-25464.971
30	4185.159	-25525.119	30'	4194.740	-25519.963
31	4224.839	-25556.681	31'	4220.069	-25540.109
32	4230.060	-25544.997			
33	4230.153	-25494.257	33'	4220.159	-25490.915
34	4252.423	-25464.566	34'	4246.585	-25455.683
35	4305.414	-25451.843	35'	4300.766	-25441.957
36	4376.723	-25465.366	36'	4379.249	-25455.314
37	4436.388	-25498.918	37'	4440.365	-25489.682
38	4508.942	-25516.048	38'	4512.146	-25506.756
39	4610.628	-25595.045	39'	4625.985	-25586.850
40	4659.028	-25610.689	40'	4666.422	-25602.908
41	4731.843	-25667.884	41'	4731.633	-25654.925
42	4767.815	-25637.234	42'	4766.790	-25624.969
43	4864.045	-25694.785	43'	4871.241	-25687.436
44	4904.003	-25758.516	44'	4913.585	-25754.974
38A	4586.361	-25566.205	38A'	4583.724	-25598.348

ΣΥΝΤΕΤΑΓΜΕΝΕΣ ΣΤΑΘΕΡΩΝ

ΑΡΙΘΜΟΣ ΣΤΑΘΕΡΟΥ	Χ	Ψ
1	3427.358	-25626.947
2	3492.340	-25685.180
3	3494.630	-25749.240
4	3568.470	-25733.660
5	3625.150	-25708.420
6	3667.050	-25700.910
7	3726.240	-25647.840
8	3741.784	-25610.122
9	3784.375	-25570.221
10	3772.221	-25527.724
11	3824.135	-25485.708
12	3884.923	-25491.400
13	3951.449	-25477.500
14	3973.343	-25432.711
15	4062.247	-25462.738
16	4179.655	-25463.204
17	4224.839	-25556.681
18	4250.306	-25421.831
19	4361.254	-25418.800
20	4376.723	-25464.366
21	4436.388	-25498.918
22	4506.377	-25520.636
23	4553.485	-25539.274
24	4657.106	-25608.268
25	4767.815	-25637.234
26	4864.045	-25694.785
27	4891.659	-25757.949
1A	4913.506	-25822.234
2A	4896.238	-25846.884
3A	4932.337	-25881.273
4A	4967.160	-25917.436




ΚΤΗΜΑΤΙΚΗ ΥΠΗΡΕΣΙΑ
ΝΟΜΟΥ ΛΑΣΙΘΙΟΥ

ΤΟΠΟΓΡΑΦΙΚΟ ΔΙΑΓΡΑΜΜΑ
ΚΑΘΟΡΙΣΜΟΥ ΟΡΙΩΝ ΑΙΓΙΑΛΟΥ – ΠΑΡΑΛΙΑΣ

ΠΕΡΙΟΧΗ: ΠΙΛΑΛΗΜΑΤΑ-ΚΑΛΟ ΝΕΡΟ
ΔΗΜΟΥ: Μ. ΓΥΑΛΟΣ
ΝΟΜΟΥ: ΛΑΣΙΘΙΟΥ

ΕΝΔΙΑΦΕΡΟΜΕΝΟΣ
ΛΑΜΠΑΔΑΡΙΟΣ ΕΠΑΜΙΝΩΝΤΑΣ

ΑΝΑΔΟΧΟΣ ΜΕΛΕΤΗΤΗΣ:
ΕΛΕΥΘΕΡΙΟΣ Γ. ΒΑΣΙΛΕΙΑΔΗΣ
ΤΟΠΟΓΡΑΦΟΣ Α.Τ.Ο.
ΘΕΡΙΣΣΟΥ 49 ΣΗΤΕΙΑ
ΚΩΣΤΑ ΜΑΝΙΑΔΑΚΗ ΠΟΛ. ΜΗΧΑΝΙΚΟΣ

ΗΜΕΡΟΜΗΝΙΑ ΣΥΝΤΑΞΗΣ | ΥΠΟΓΡΑΦΗ
ΚΩΣΤΗΣ ΜΑΝΙΑΔΑΚΗΣ
2004

ΥΠΟΜΝΗΜΑ ΕΠΙΤΡΟΠΗΣ ΚΑΘΟΡΙΣΜΟΥ ΟΡΙΩΝ ΑΙΓΙΑΛΟΥ – ΠΑΡΑΛΙΑΣ
Κόκκινη γραμμή ——— οριογραμμή Αιγιαλού
Κίτρινη γραμμή ——— οριογραμμή Παραλίας

Το παρόν τοπογραφικό διάγραμμα συνοδεύει την από 18/4/05 έκθεση της επιτροπής καθορισμού ορίων Αιγιαλού και Παραλίας.

Οι οριογραμμές του αιγιαλού και Παραλίας είναι εξαρτημένες από το υπάρχον Κρατικό τριγωνομετρικό δίκτυο και προσδιορίζονται άμεσα από τα εγκατεστημένα κατά μήκος αυτών πολυγωνομετρικό δίκτυο και δίκτυο ορόσημων.

Δεν υπάρχουν κτίσματα στην ζώνη Παραλίας. Καθορίζεται Ζώνη Παραλίας πλάτους 10 μ. (δέκα Μέτρων) για εξυπηρέτηση των σκοπών της παρ 2 του άρθρου 7 Ν. 2971/2001.

Η επιτροπή διαπίστωσε ότι δεν υπάρχει παλαιός Αιγιαλός.

Η ΕΠΙΤΡΟΠΗ
Ο ΠΡΟΕΔΡΟΣ | ΤΑ ΜΕΛΗ

ΕΛΕΓΧΟΣ 18-4-05
ΘΕΩΡΗΣΗ 18-4-05
ΤΟΠΟΓΡΑΦΟΣ ΜΗΧΑΝΙΚΟΣ
ΔΙΑΝΟΜΗ ΠΙΝΑΚΙΔΩΝ
ΚΛΙΜΑΚΑ 1:1000
ΙΣΟΔΙΑΣΤΑΣΗ 1.00 μ.
ΣΗΤΕΙΑ
ΤΟΠΟΓΡΑΦΟΣ ΜΗΧΑΝΙΚΟΣ

ΔΙΟΡΘΩΣΕΙΣ ΣΦΑΛΜΑΤΩΝ

(2)

Στην υπ' αριθ. 56 Ε.Π.Α./ 29.3.1988 Απόφαση Νομάρχη Αρκαδίας, η οποία δημοσιεύθηκε στο ΦΕΚ 314/Δ΄/ 28.4.1988, συμπληρώνεται το διάγραμμα και το υπόμνημά του, λόγω του ότι εκ παραδρομής δεν είχαν δημοσιευθεί.

ΝΟΜΟΣ: .... **ΑΡΚΑΔΙΑΣ**
Οικισμός: .... **ΛΙΒΑΔΙ**

ΥΠΟΜΝΗΜΑ

—— · —— · —— **Όρια Οικισμού**

α/α	**Ονομασίες**
Α	**Λ Ι Β Α Δ Ι ΠΡΑΓΜΑΤΕΥΤΗΣ**
1	Ιδιοκτησία κληρονόμων Δημητρίου Ζαρόκωστα
2	Αλώνι ιδιοκτησίας Ζαρόκωστα Ιωάννη
3	Ιδιοκτησία Ζαρόκωστα Ηλία
4	Ιδιοκτησία Ρούσου Νικολάου
5	Ιδιοκτησία Λυσίκατου Παναγιώτη (χάλασμα)
6	Βορειοδυτική γωνία ιδιοκτησίας Δραπέτη Ηλία και Μιχαήλ επί της παλαιάς επαρχιακής οδού
	Άστρους – Λεωνιδίου.
6 - 7	Άξονας παλαιάς επαρχιακής οδού.
7	Συμβολή παλαιάς επαρχιακής οδού με κοινοτική (όριο οικισμών)
Β	**Λ Ι Β Α Δ Ι ΠΕΡΑ ΜΕΛΑΝΩΝ**
7	Συμβολή παλαιάς επαρχιακής οδού με κοινοτική (όριο οικισμών)
7 – 8	Κατά μήκος κοινοτικής οδού (άξονα) Λιβάδι –Πέρα Μελάνων.
8	Αποθήκη Τρίκουλη Νικολάου και όρια οικισμών
9	Δεξαμενή επί της ιδιοκτησίας κληρονόμων Νικολάου Σιώρα.
10	Βορειοανατολική γωνία ιδιοκτησίας Λυσικάτου Κων/νου του Ευαγγέλου και ρέμα.
10 – 11	Κατά μήκος του ρέματος.
11	Βορειοανατολική γωνία ιδιοκτησίας κληρονόμων Καμβύση Βασιλείου και ρέμα, στη συμβολή της
	κοινοτικής οδού.
11-12	Άξονας κοινοτικής οδού έως το σημείο που συναντά την ιδιοκτησία Ιωάννη Καμβύση.
12	Γωνία οικοπέδου Ιωάννη Καμβύση.
12 – 13	Παράλληλα της επαρχιακής οδού κατά 20 μέτρα.
13	Ιδιοκτησία Δολιανίτη Δημητρίου.
14	Ιδιοκτησία Ανεζύρη Φίλιππα.
1 – 14	Παράλληλα της ακτής κατά 70 μέτρα έως ότου καθορισθούν οι γραμμές αιγιαλού και παραλίας
	οπότε το όριο θα είναι η γραμμή αιγιαλού.

(Από τη Νομαρχιακή Αυτοδιοίκηση Αρκαδίας)